




STAND / AS OF:
04.01.2016

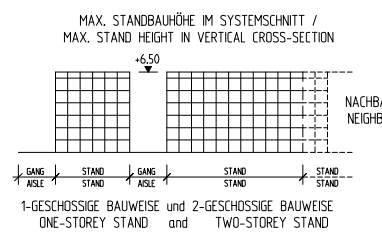

F FEUERLÖSCHER, FEUERMELDER /
F FIRE EXTINGUISHER, FIRE ALARM


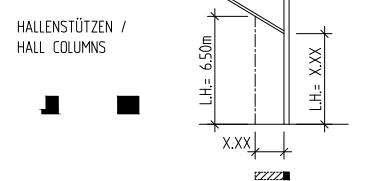


SCHÄCHTE / SHAFTS

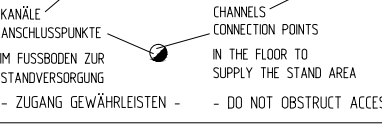

LICHTER HÖHE = 6,80 m - 12,00 m JE STANDORT.
STELLENWEISE GERINGERE NUTZHÖHE WG. BAULICHER EINSCHRÄNKUNGEN.
MAX. HEIGHT CLEARANCE FOR EXHIBITS = 6,80 TO 12,00 m DEPENDING ON LOCATION.
ACTUAL CLEARANCE LOWER IN SOME PLACES DUE TO ARCHITECTURAL SPECIFICS.

MAX. FUSSBODENBELASTUNG / MAX. FLOOR LOAD 100 kN/m²
(GILT NICHT AUF SCHÄCHTEN UND VERSÖRGERUNGSKANÄLEN) /
(NOT VALID FOR SHAFTS OR SUPPLY CHANNELS)

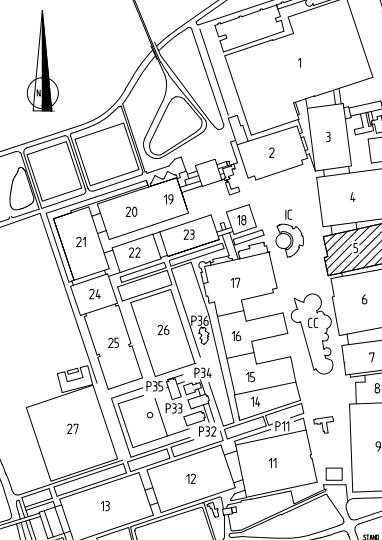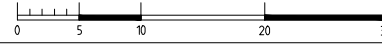

Deutsche Messe HALLE / HALL
5

VERMIETPLAN /
RENTAL FLOOR PLAN
CeBIT Hannover 2016


gpr/Drawn by: Bezeichnung / Title:
Datum/Date: 04.01.16

gpr/Verf. / Made by:
Mahlstab/Scale: 1:100
Blattgröße/Sheet size: 1000 x 1000 mm
Blattnummer/Sheet number: 1000

NUR FÜR DEN INTERNEN GEBRAUCH, NICHT ZUR VERÖFFENTLICHUNG
FOR INTERNAL USE ONLY - NOT FOR PUBLICATION



SYSTEMSCHNITT
VERTICAL CROSS SECTION

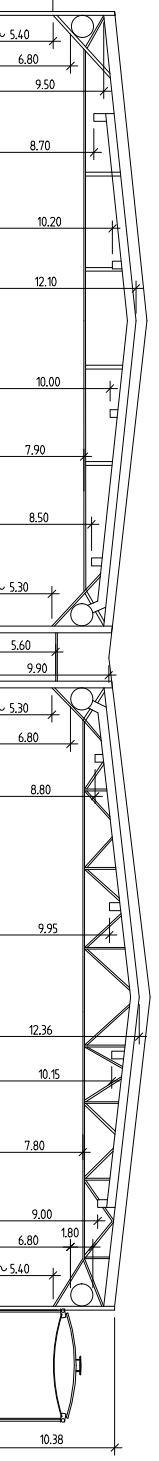

NUR FÜR DEN INTERNEN GEBRAUCH, NICHT ZUR VERÖFFENTLICHUNG
FOR INTERNAL USE ONLY - NOT FOR PUBLICATION